


ALLOGGIO NR. 10


Superficie commerciale mq 141,00



PIANTA PIANO SEMINTERRATO

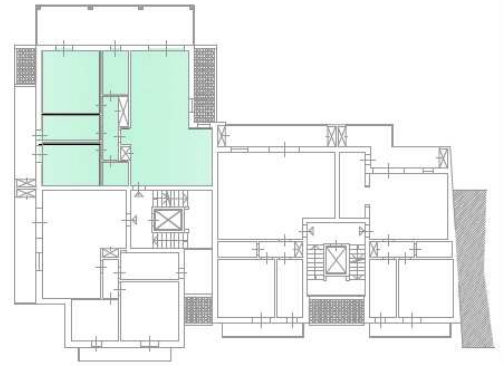

PIANTA PIANO PRIMO

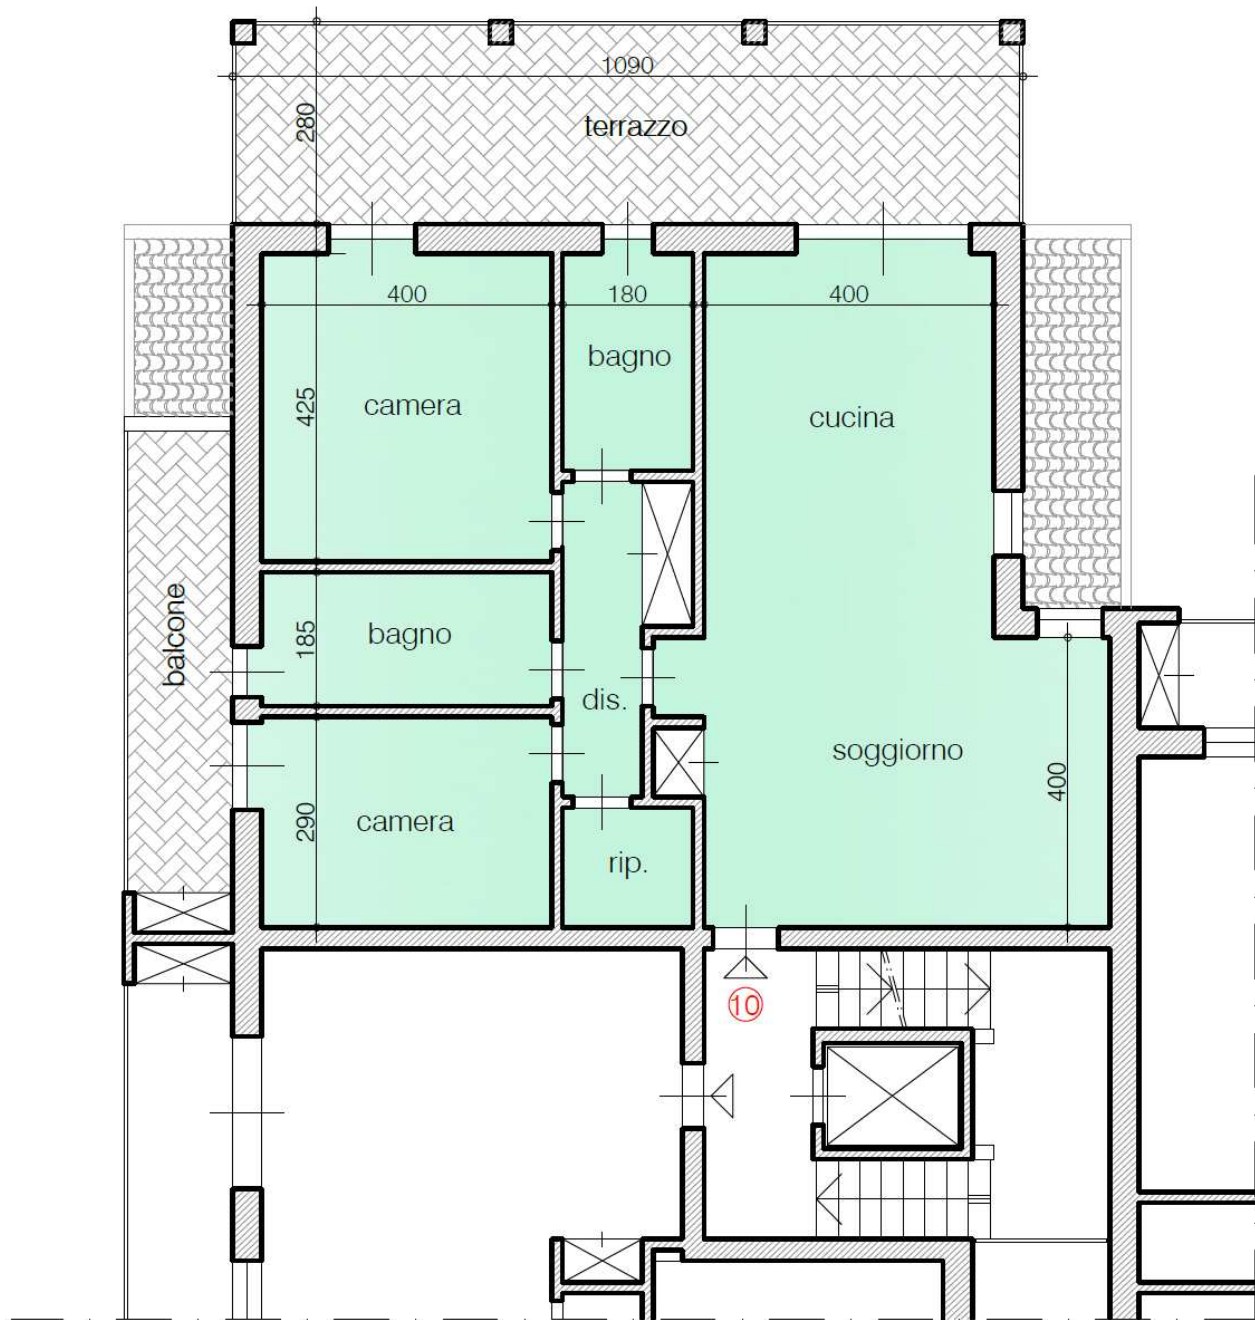

PIANTA PIANO PRIMO - scala 1:100