



ALLOGGIO NR. 1


Superficie commerciale mq 94,50

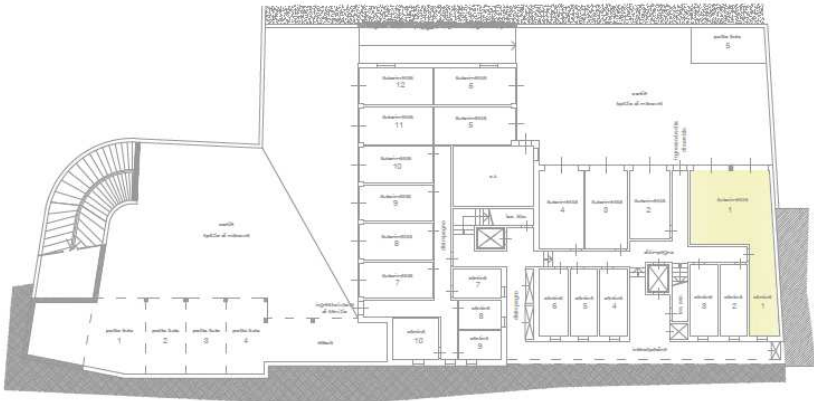

PIANTA PIANO SEMINTERRATO

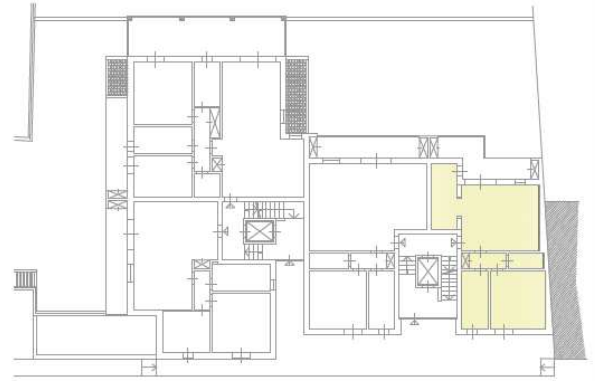

PIANTA PIANO RIALZATO

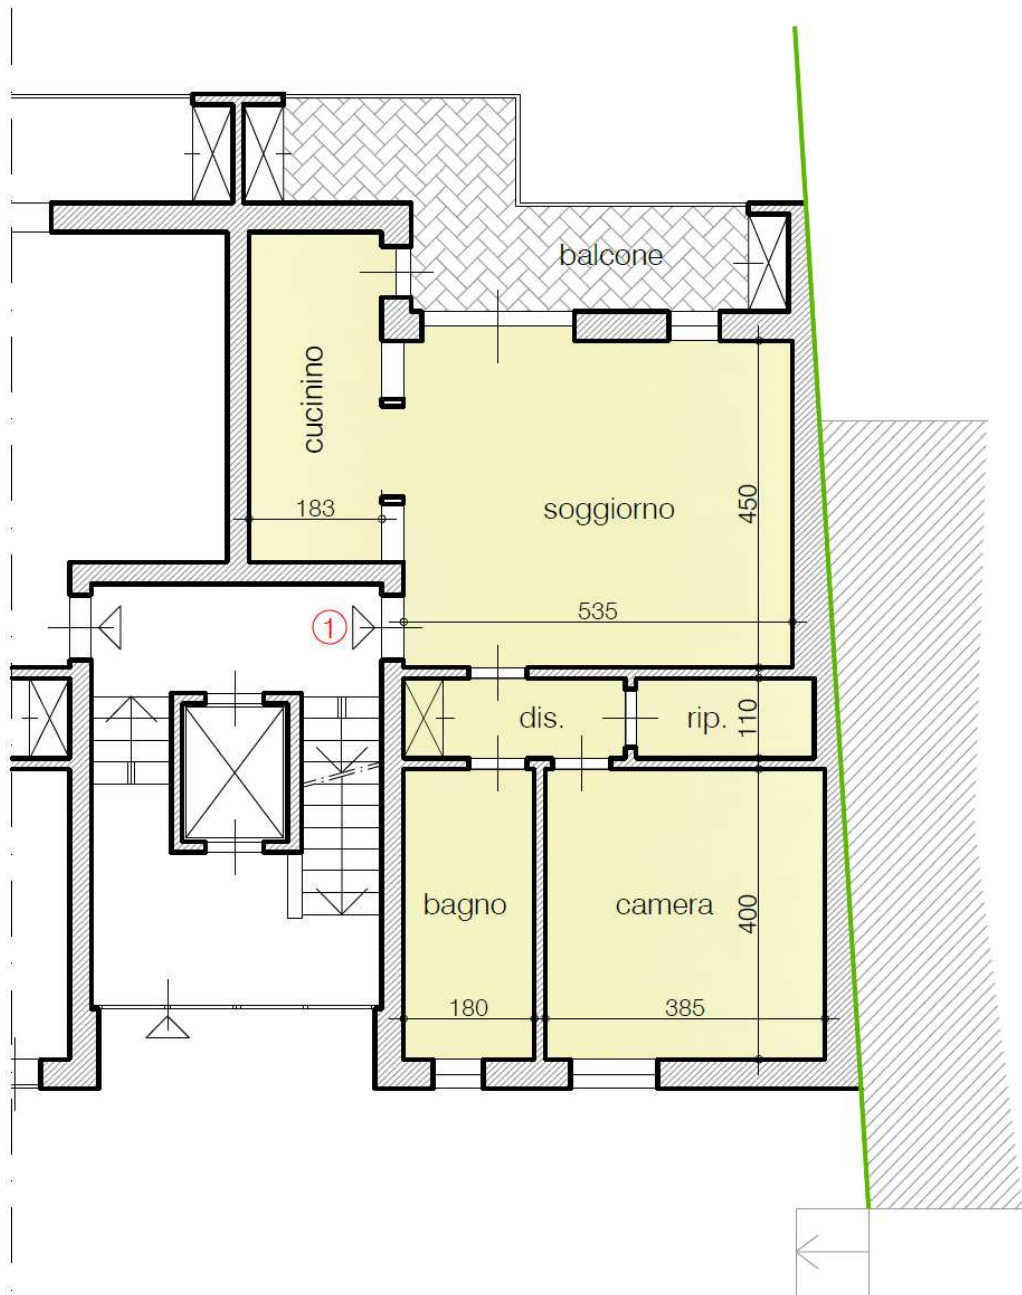

PIANTA PIANO RIALZATO - scala 1:100