



pianta piano terreno - scala 1:100

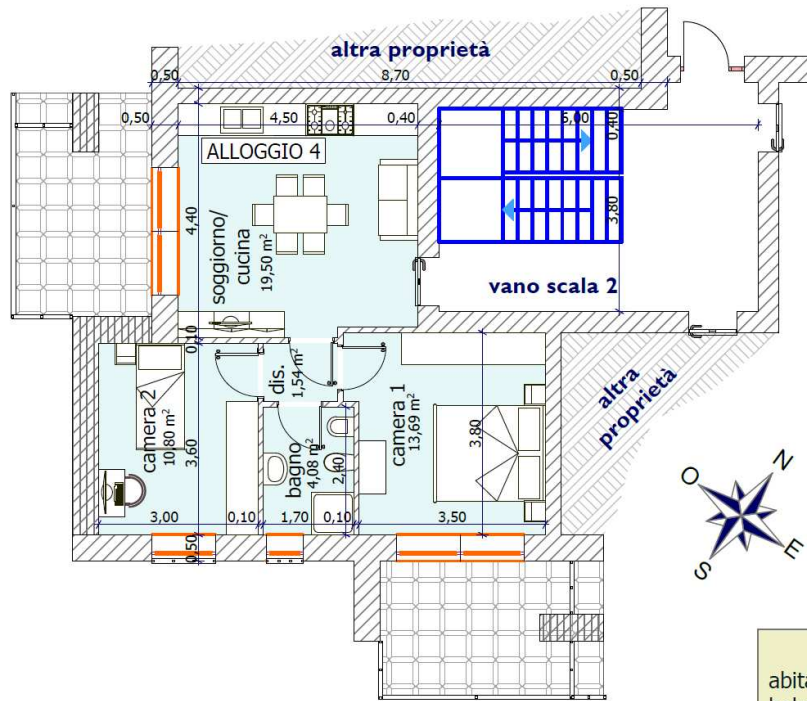

pianta piano seminterrato

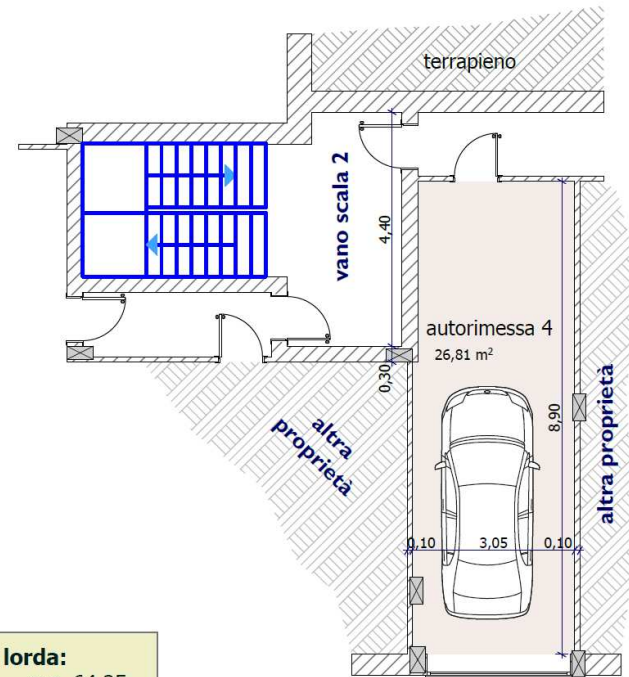

CORSIA DI MANOVRA

Superficie utile lorda:

abitazione	mq. 64,25
balcone	mq. 18,70

Superficie commerciale:

abitazione	100%	mq. 64,25
balcone	50%	mq. 9,35
TOTALE		mq. 73,60

Autorimessa **mq. 26,81**