



pianta piano terreno
- scala 1:100 -

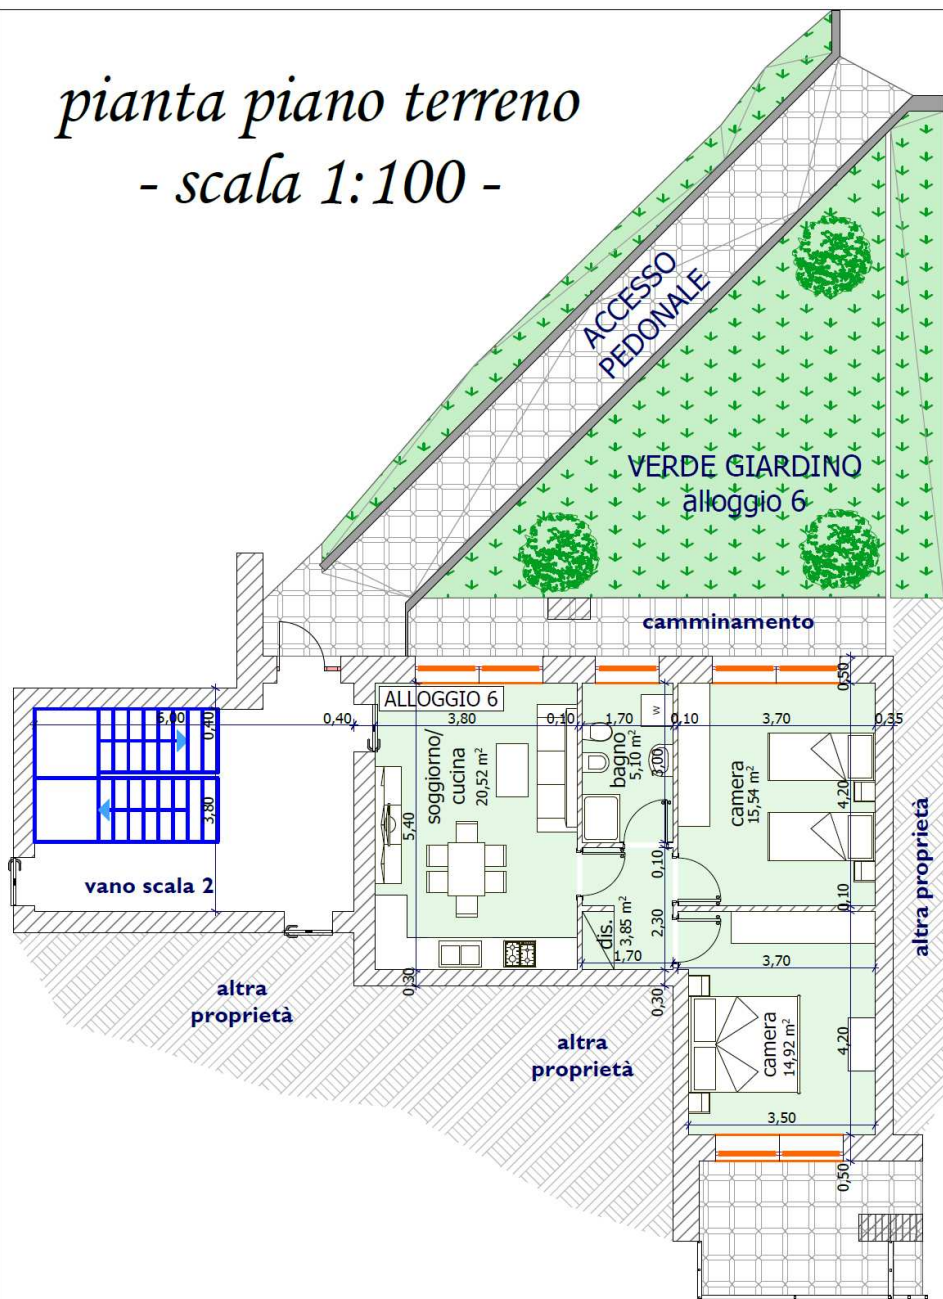

pianta piano seminterrato

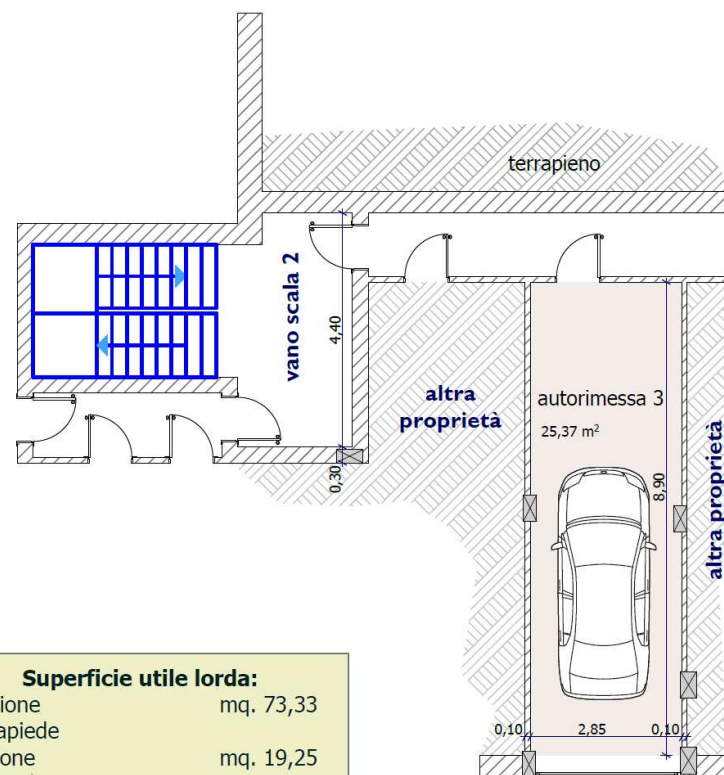

Superficie utile lorda:	
abitazione	mq. 73,33
marciapiede	
e balcone	mq. 19,25
area verde	mq. 39,80
Superficie commerciale:	
abitazione	100% mq. 73,33
marciapiede	
e balcone	50% mq. 9,62
area verde	10% mq. 3,98
TOTALE	mq. 86,93
Autorimessa	mq. 25,37

CORSIA DI MANOVRA