


ALLOGGIO NR. 8


Superficie commerciale mq 139,50

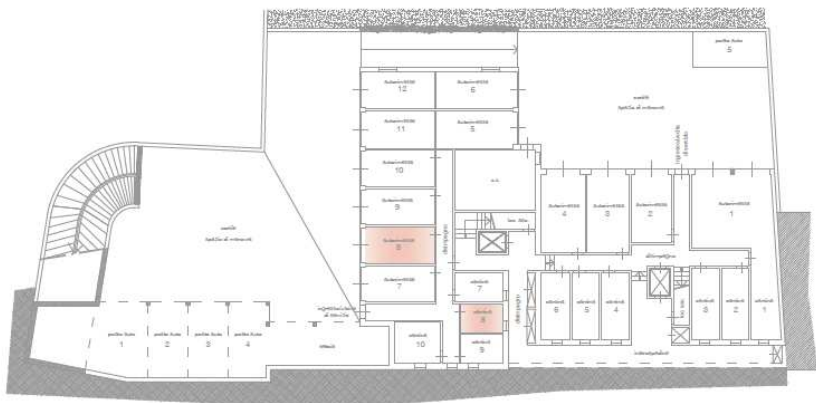

PIANTA PIANO SEMINTERRATO



PIANTA PIANO RIALZATO

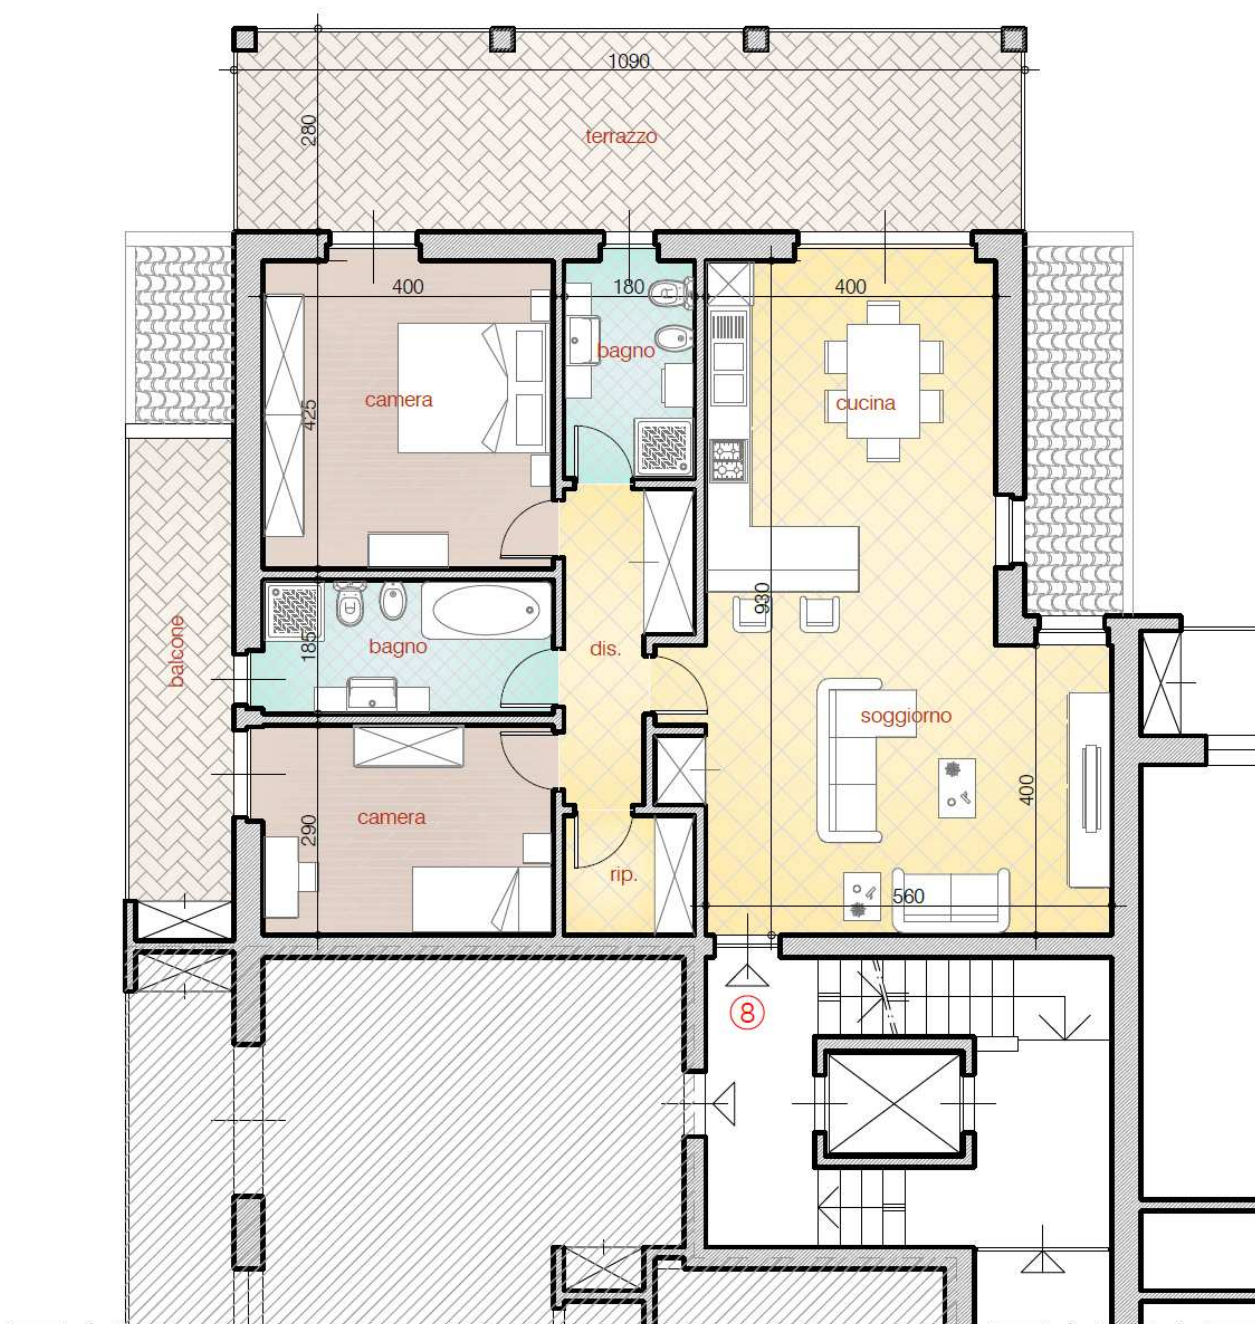

PIANTA PIANO RIALZATO - scala 1:100